



Schema

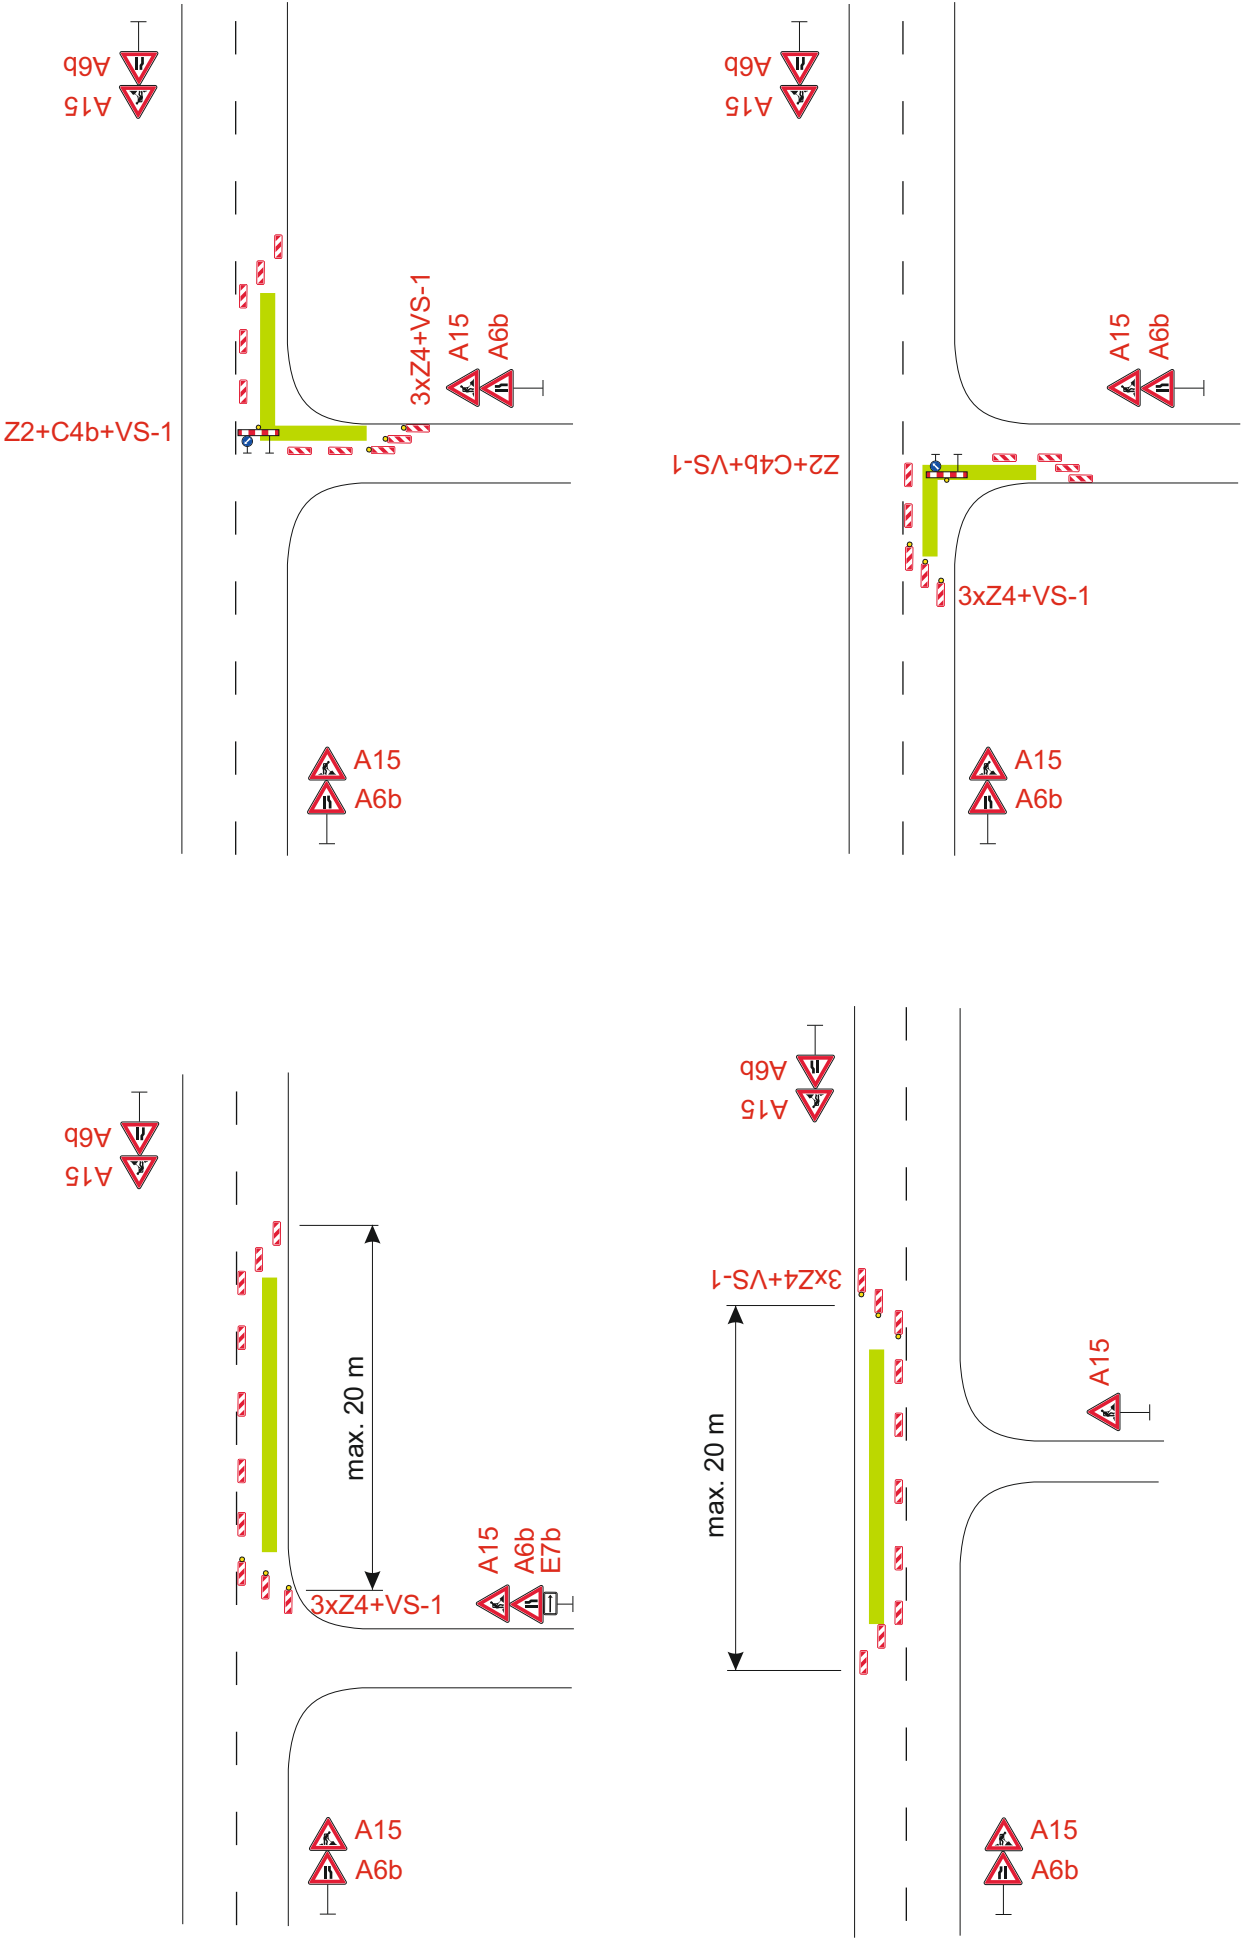

Situace

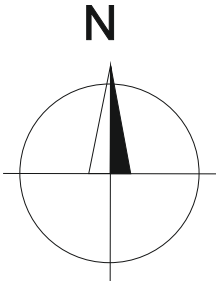

Vypracoval:	Datum:	SEKNE SEKNE, spol. s r.o. Hamerská 12, 772 00 Olomouc DIČ: CZ62363701 tel./fax: 585 311 867
Ing. Jiří Bluma	28.2.2018	
<u>“III/37763 Vranovice-Vincencov”</u>		
Fáze 4 Částečná uzavírka sil. III/37763 a III/37762		
Přechodné dopravní značení		