


VRANOVICE - KELČICE

ÚZEMNÍ PLÁN

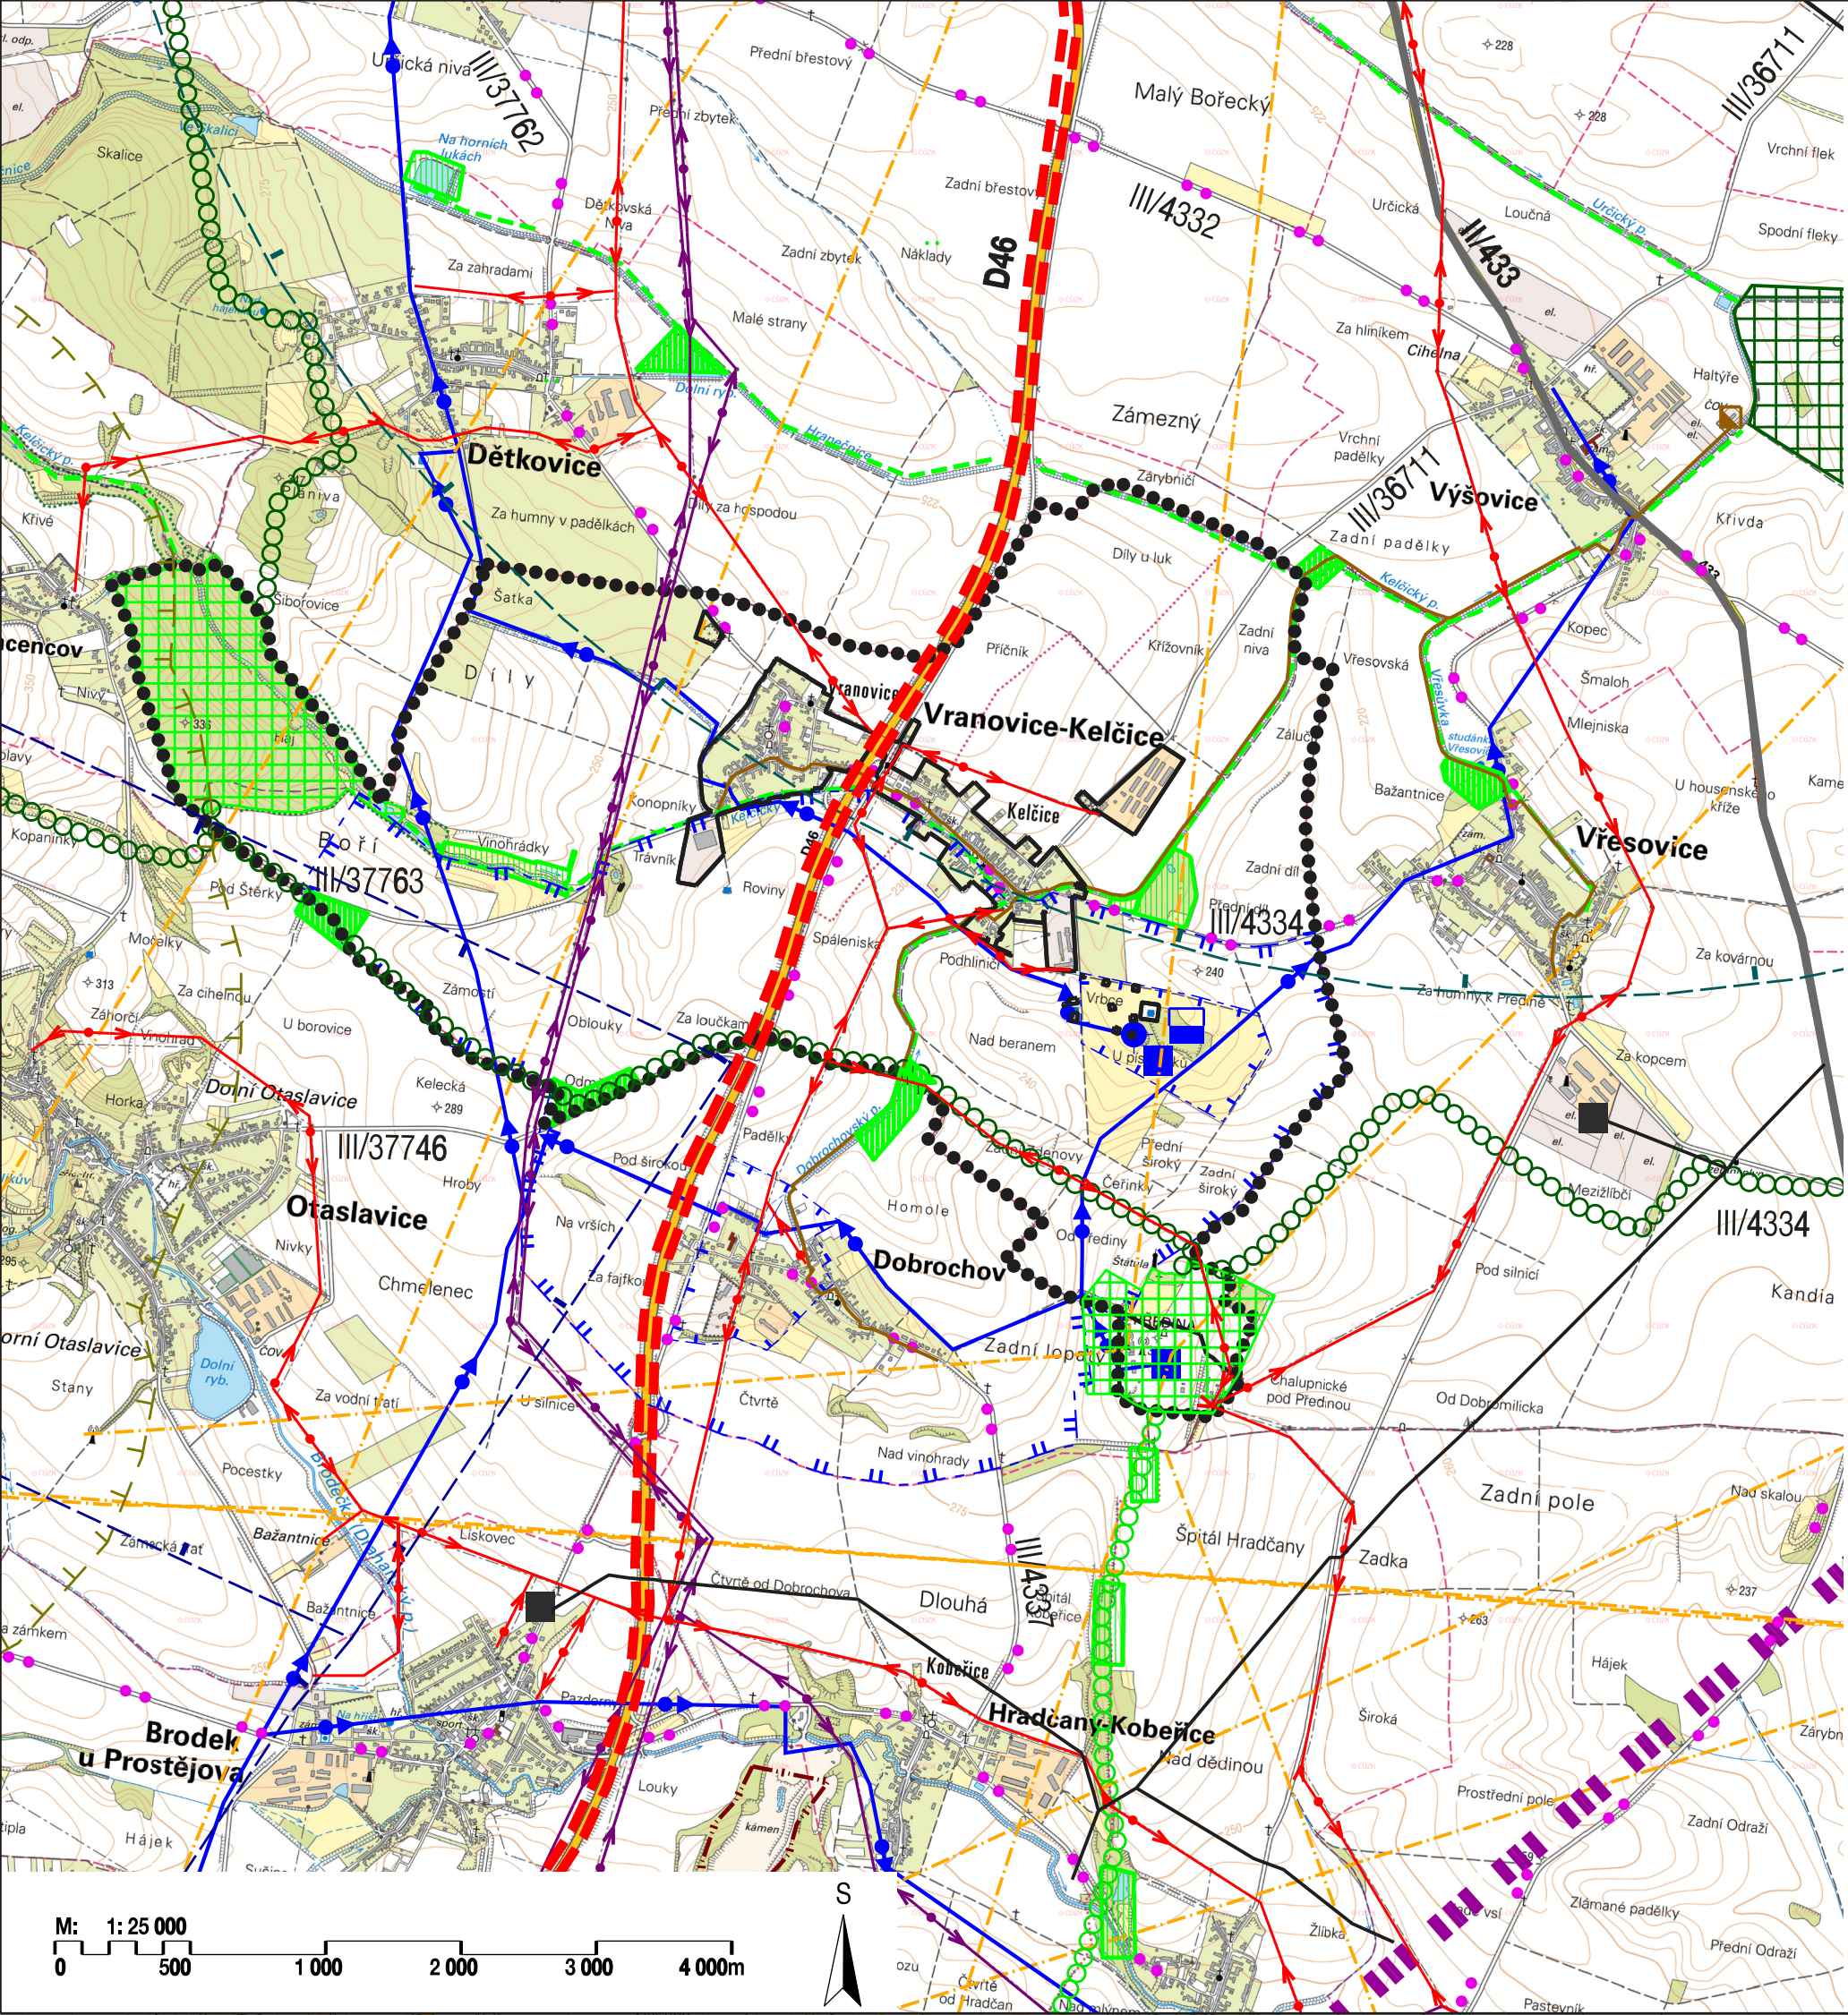

SPRÁVNÍ ČLENĚNÍ ÚZEMÍ, HRANICE	
●●●●●●●●●●	hranice řešeného území
-----	hranice správních obvodů obcí
-----	hranice zastavěného území

OBSLUHA ÚZEMÍ		
STAV	NÁVRH	ÚZEMNÍ REZERVA
		koridor vysokorychlostní tratě
	===	D46 - homogenizace
		silnice II. třídy
		silnice III. třídy
	●●	cyklistické trasy
	---	ochranné pásmo vodního zdroje II. stupně vnitřní
	---	ochranné pásmo vodního zdroje II. stupně vnější
	---	vodovodní řad
	●	vodní zdroj
	■	vodojem, čerpací stanice
	■	kanalizace, čistírna odpadních vod
	■	VTL plynovod do 40 barů
	■	regulační stanice plynu
	---	elektrické vedení VVN
	---	elektrické vedení VN
	---	elektronické komunikační vedení
	---	dobývací prostor
	---	ochranné pásmo letištního dálničního úseku Vyškov
	---	vzdušný prostor pro létání v malých a přízemních výškách
	---	zájmové území Vojenského újezdu Březina

OCHRANA PŘÍRODY A ÚZEMNÍ SYSTÉM EKOLOGICKÉ STABILITY	
■	nadregionální biocentrum
○	nadregionální biokoridor
■	regionální biocentrum
○	regionální biokoridor
■	lokální biocentrum (pouze návaznosti na řešené území)
---	lokální biokoridor (pouze návaznosti na řešené území)

ÚZEMNÍ PLÁN DOBROCHOV BYL SPOLUFINANCOVÁN Z PROSTŘEDKŮ MINISTERSTVA PRO MÍSTNÍ ROZVOJ

VÝKRES ŠIRŠÍCH VZTAHŮ

ÚZEMNÍ PLÁN VRANOVICE - KELČICE	
EVIDENČNÍ ČÍSLO :	217 - 004 - 767
ZHOTOVITEL :	URBANISTICKÉ STŘEDISKO BRNO, SPOL. S R. O.
PROJEKTANTI :	ING. ARCH. V. CIZNEROVÁ, ING. M. ŠKVARILOVÁ, ING. P. VESELÝ, MGR. T. GOLEŠOVÁ, MGR. M. NOVOTNÝ, H. BRYCHTOVÁ
POŘIZOVATEL :	MAGISTRÁT MĚSTA PROSTĚJOVA
MĚŘITKO :	1 : 25 000
DATUM :	ŘÍJEN 2020

urbanistické středisko brno

II. 3